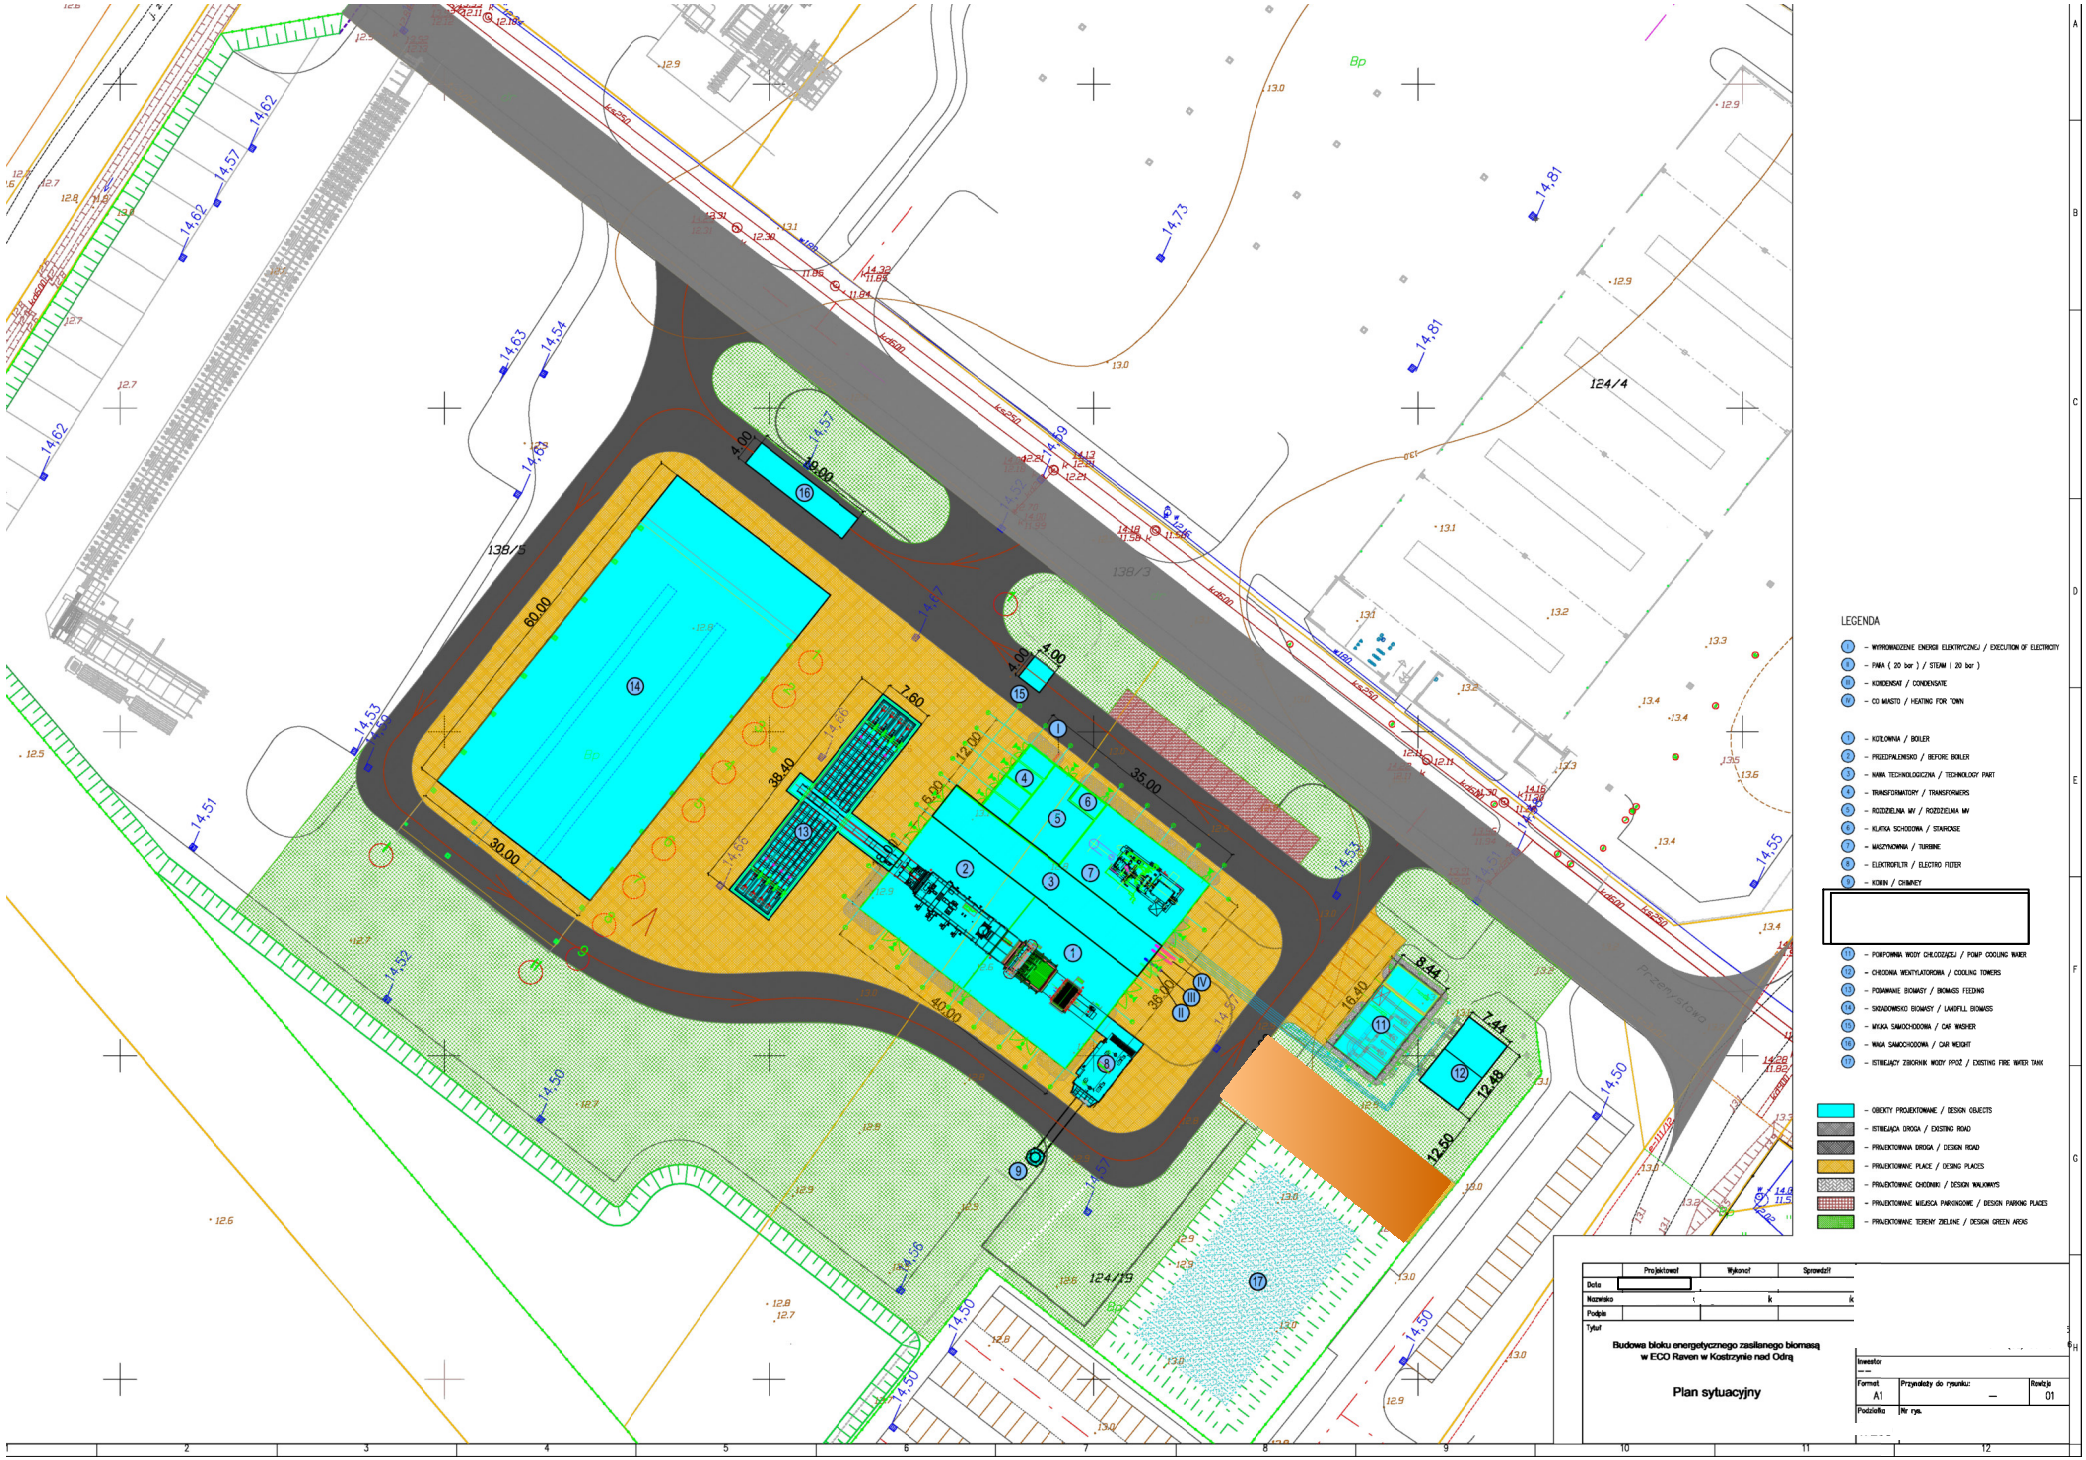
LEGENDA
1 – WYPROWADZENIE ENERGII ELEKTRYCZNEJ / EXECUTION OF ELECTRICITY
II – PARA (20 bar) / STEAM (20 bar)
III – KONDENSAT / CONDENSATE
IV – CO MIASTO / HEATING FOR TOWN
1 – KOTŁOWNIA / BOILER
2 – PRZEDPALENISKO / BEFORE BOILER
3 – HALA TECHNOLOGICZNA / TECHNOLOGY PART
4 – TRANSFORMATORY / TRANSFORMERS
5 – ROZDZIELNIA WN / ROZDZIELNIA WN
6 – KLATKA SCHODOWA / STAIRCASE
7 – MASZYNOWNIA / TURBINE
8 – ELEKTROFILTR / ELECTRO FILTER
9 – KOMIN / CHIMNEY
11 – POMPOWNIA WODY CHŁODZĄCEJ / PUMP COOLING WATER
12 – CHŁODNIA WENTYLATOROWA / COOLING TOWERS
13 – POSIANIE BIOMASY / BIOMASS FEEDING
14 – SKŁADOWISKO BIOMASY / LANDFILL BIOMASS
15 – MYJKA SAMOCHODOWA / CAR WASHER
16 – WAGA SAMOCHODOWA / CAR WEIGHT
17 – ISTNIEJĄCY ZBIORNIK WODY PPOŻ / EXISTING FIRE WATER TANK
– OBIEKTY PROJEKTOWANE / DESIGN OBJECTS
– ISTNIEJĄCA DROGA / EXISTING ROAD
– PROJEKTOWANA DROGA / DESIGN ROAD
– PROJEKTOWANE PLACE / DESING PLACES
– PROJEKTOWANE CHODNIKI / DESIGN WALKWAYS
– PROJEKTOWANE MIEJSCA PARKINGOWE / DESIGN PARKING PLACES
– PROJEKTOWANE TERENY ZIELENI / DESIGN GREEN AREAS
Projektował
Wykonał
Sprawdził
Data
Nazwisko
Podpis
Tytuł
Budowa bloku energetycznego zasilanego biomasą w ECO Raven w Kostrzynie nad Odrą
Plan sytuacyjny
Inwestor
Format
A1
Przynależy do rysunku:
Rewizja
01
Podziałka
Nr rys.